


ANSICHT OSTEN ERWEITERUNG

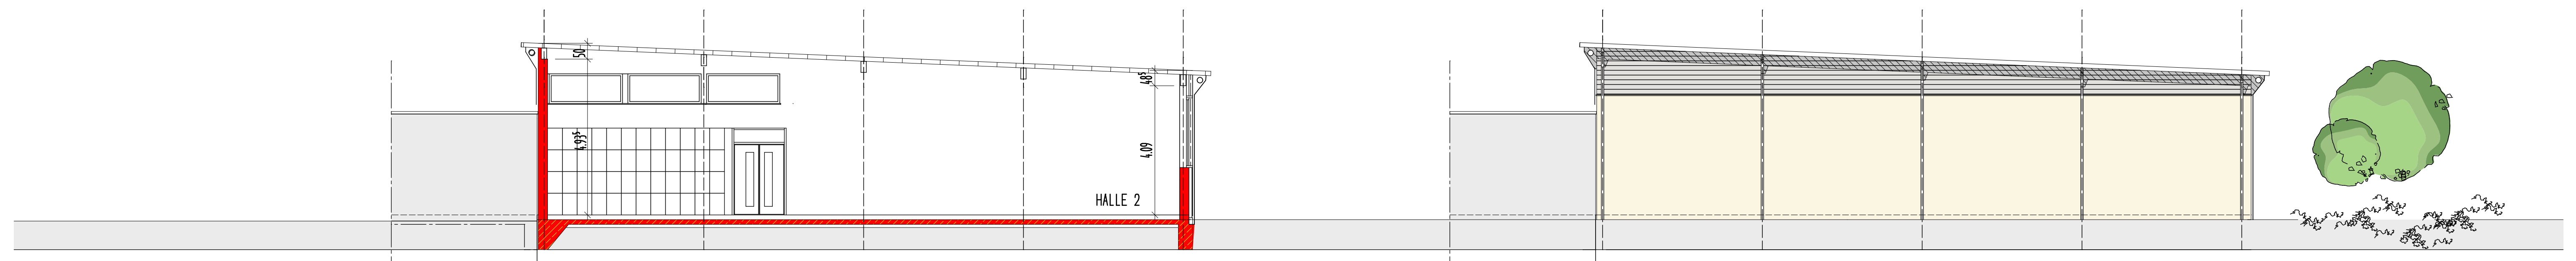


BESTAND

SCHNITT B-B NEUE HALLE 2, ERWEITERUNG

BESTAND

ANSICHT SUDEN ERWEITERUNG

- BESTAND
- ABRUCH
- NEU

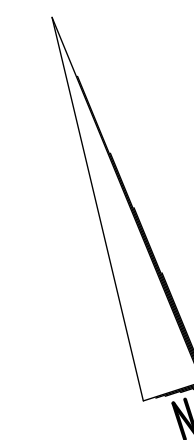

PROJEKT	ERWEITERUNG EINER SPORTHALLE		
BAUHERR	SPORTGEMEINSCHAFT SCHWARZ-WEIß e.V. OLDENBURG, AUGUSTSTRASSE 78, 26121 OLDENBURG		
BAUORT	AUGUSTSTRASSE 78, 26121 OLDENBURG		
BAUTEIL	ERWEITERUNGSANSICHT OSTEN UND SÜDEN, SCHNITT B-B NEUE HALLE 2		
BAUHERR	ARCHITEKT		
DATEI:	GEZEICHNET:	MASSSTAB:	BLATT NR.:
13.02.2008	LEMKZ / AM	1:50	4
architekten simon+exner			rosenstraße 1 26122 oldenburg tel.: 0441/97387-3 fax: 0441/97387-22