


4.00
2.99
3.01
1.75
29.36⁵
4.95

8.76 2.15 10.16⁵ 23.15⁵

5.12⁵ 7.62 8.00
4.79 4.1 6.00 4.1 4.01 4.1 2.68 4.5 4.5

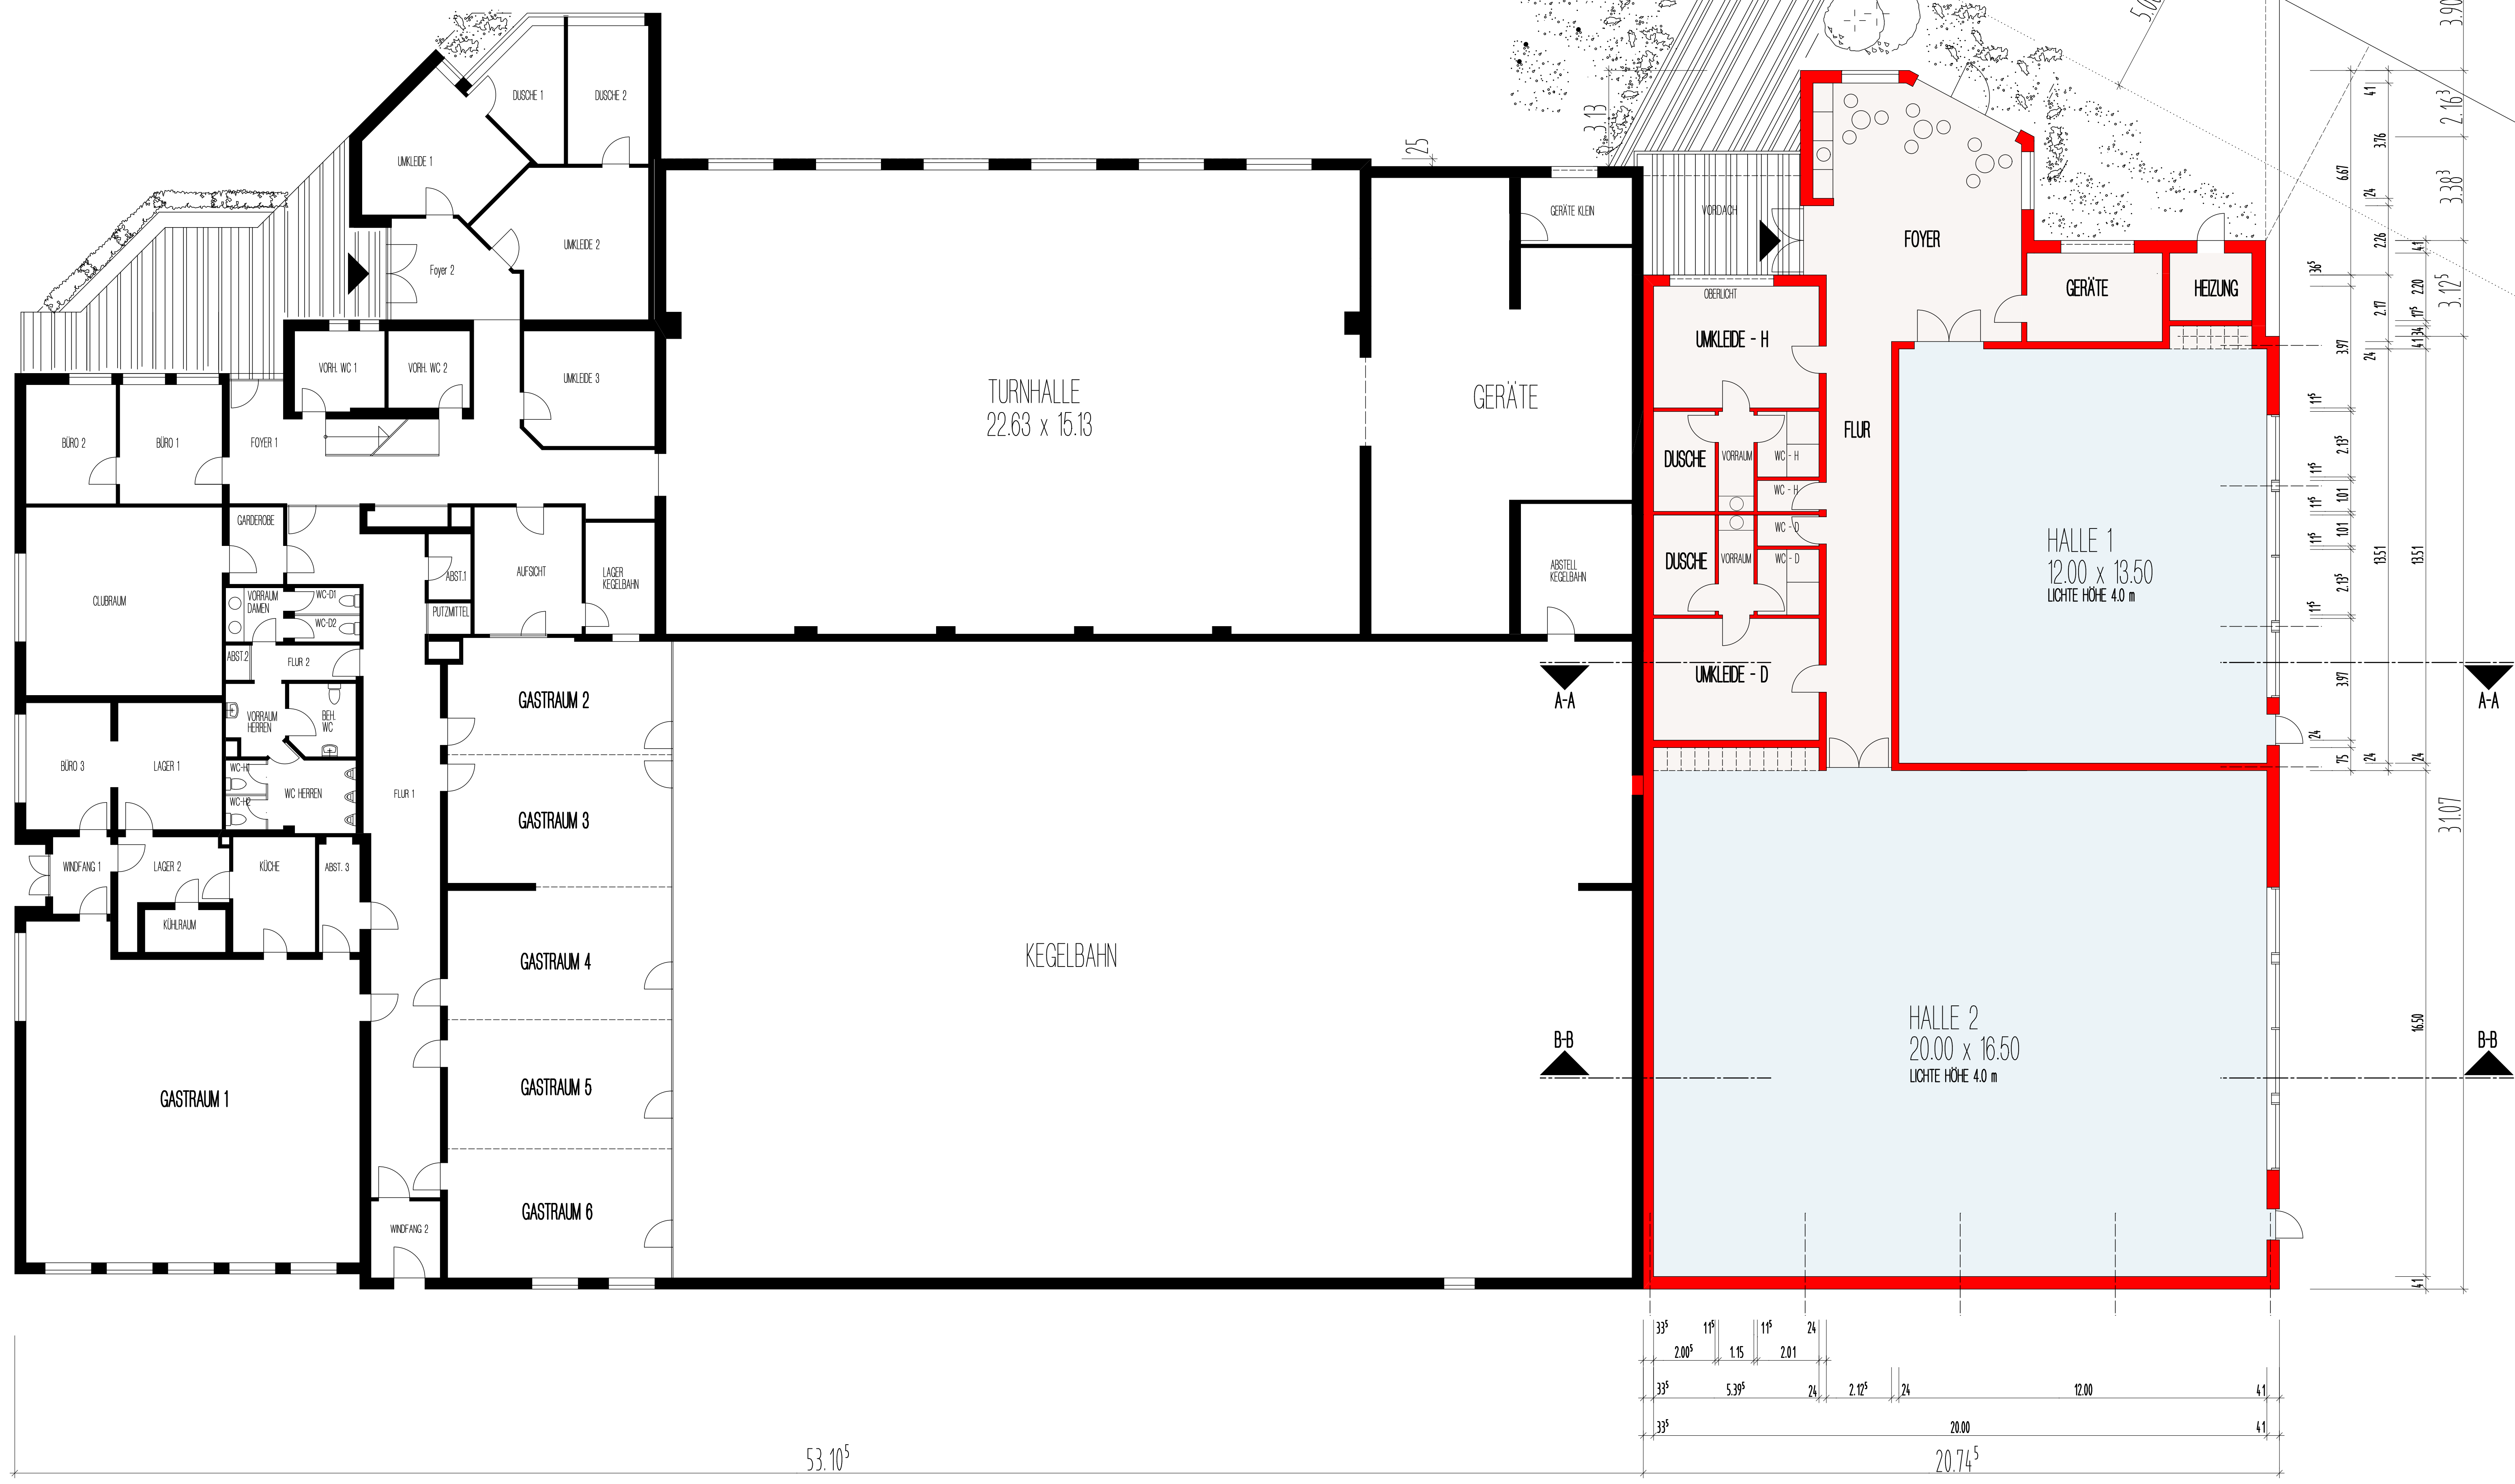

- BESTAND
- ABRUCH
- NEU
- HALLENFLÄCHE NEU
- NEBEN- UND VERKEHRSFÄCHEN

PROJEKT	ERWEITERUNG EINER SPORTHALLE		
BAUHERR	SPORTGEMEINSCHAFT SCHWARZ-WEISS e.V. OLDENBURG, AUGUSTSTRASSE 78, 28211 OLDENBURG		
BAUORT	AUGUSTSTRASSE 78, 28211 OLDENBURG		
BAUTEIL	GRUNDRISS ERDGESCHOSS		
BAUHERR	DESIGNER	WEITER	DATUM
	simon+exner	simon+exner	1. NOV. 2011
architekten simon+exner		projektstraße 1 28122 oldenburg tel. 04441/97387-3 fax 04441/97387-22	

